


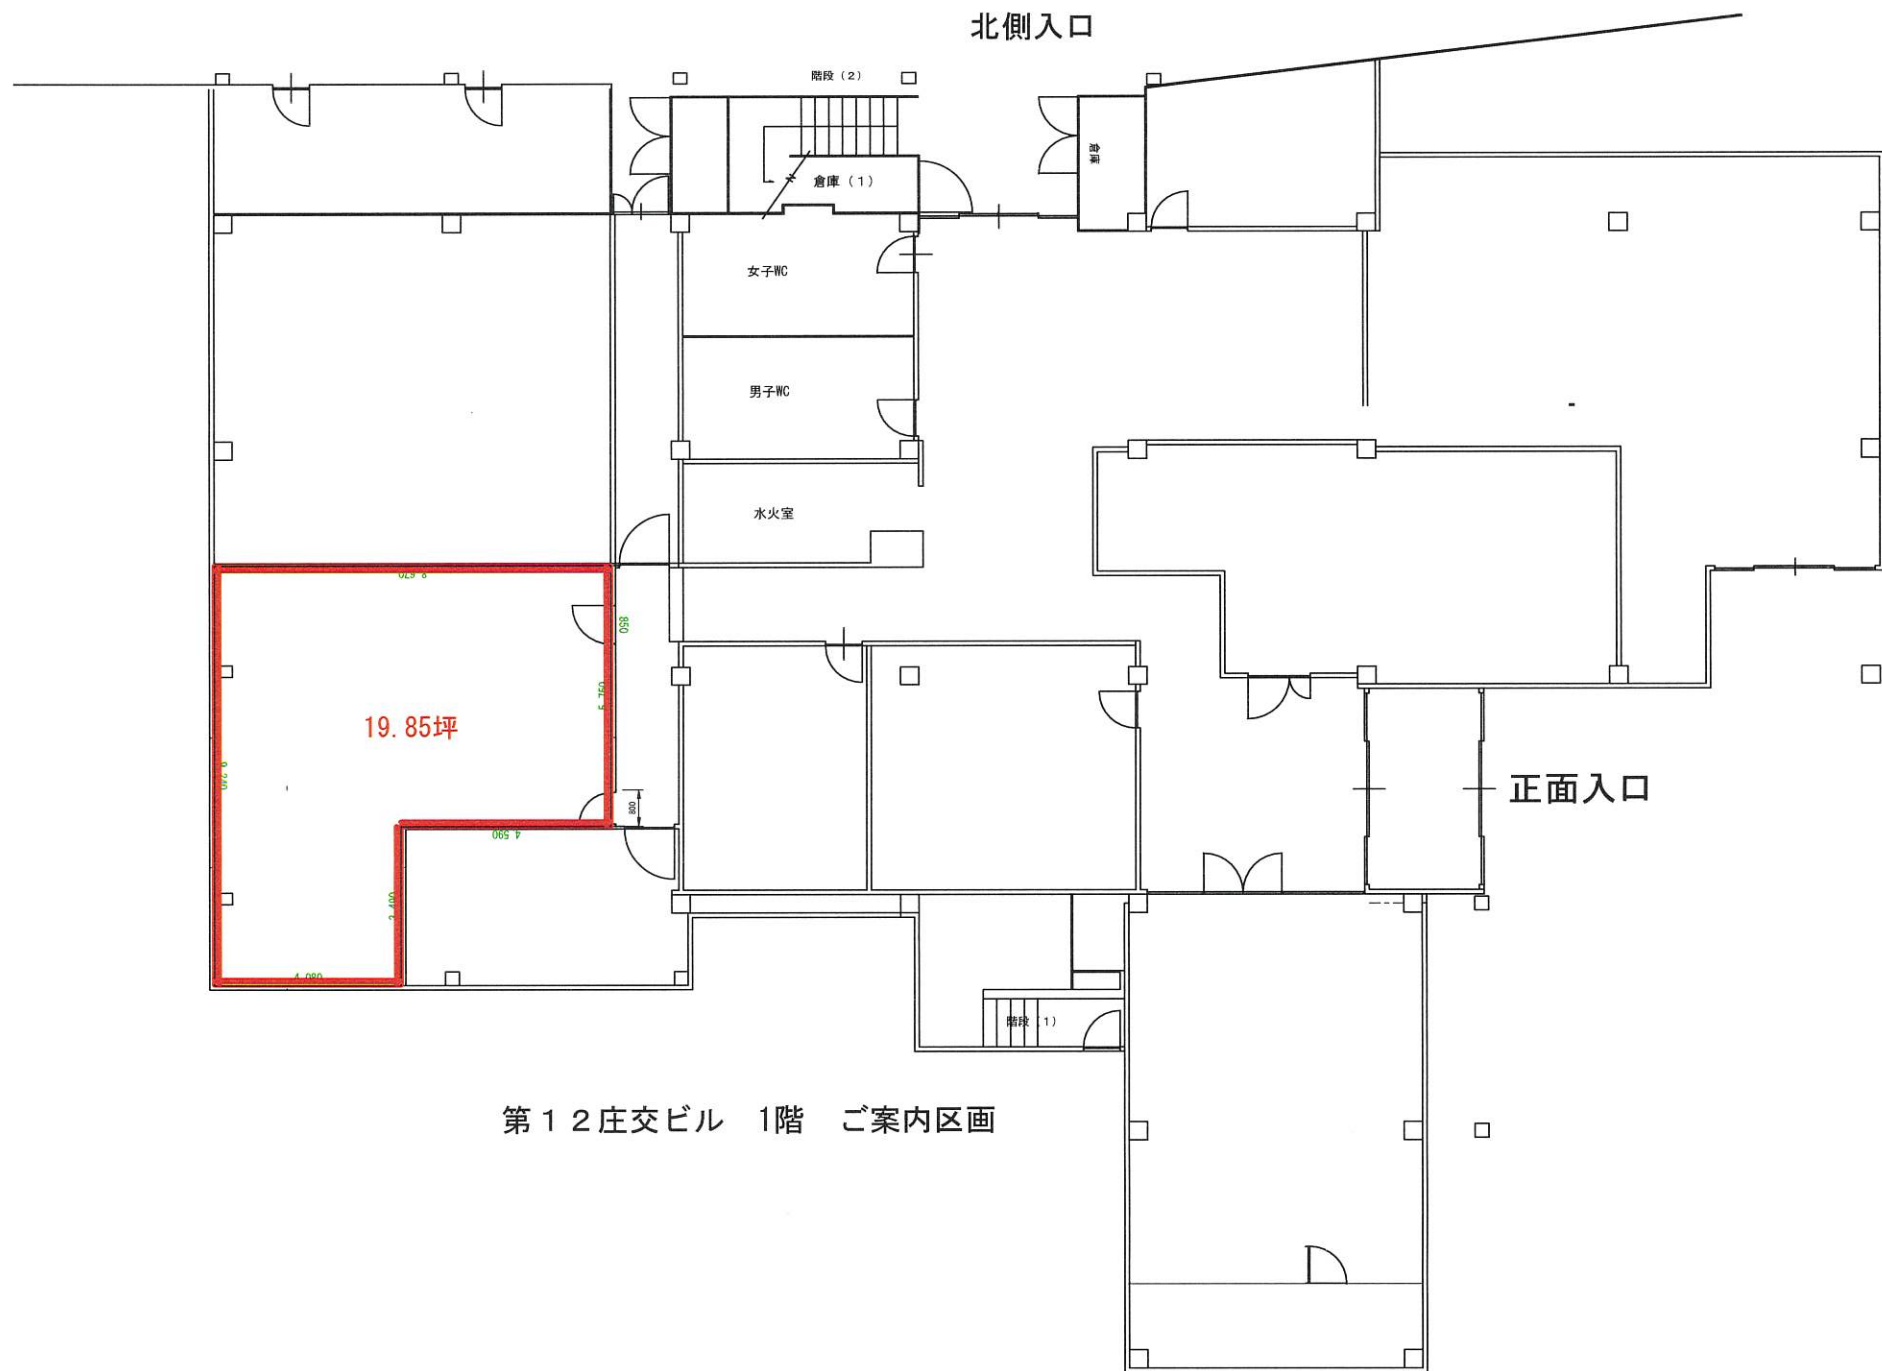

第12庄交ビル 1階 ご案内区画