


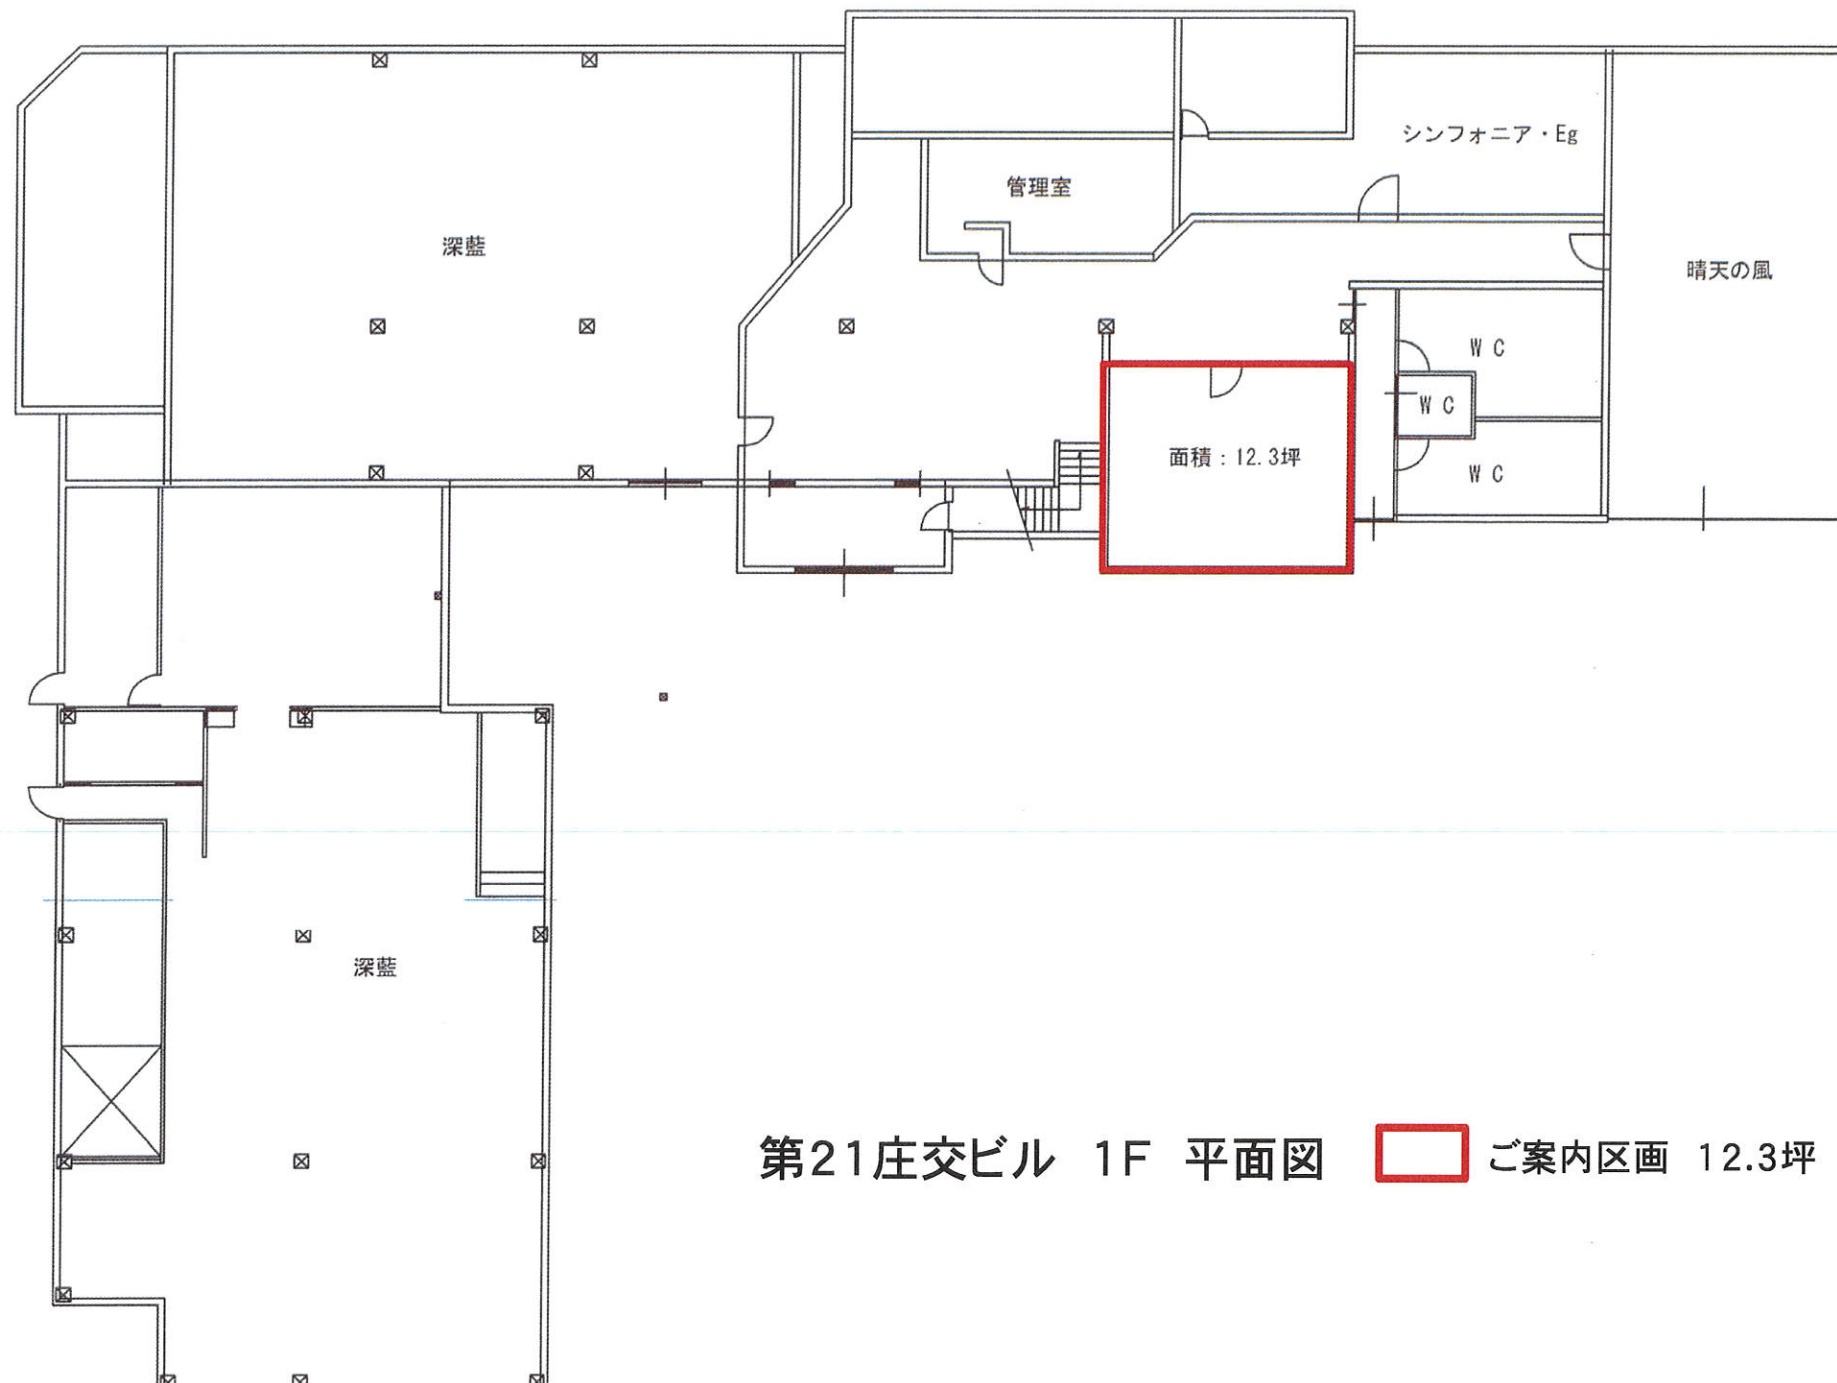

第21庄交ビル 1F 平面図   ご案内区画 12.3坪