


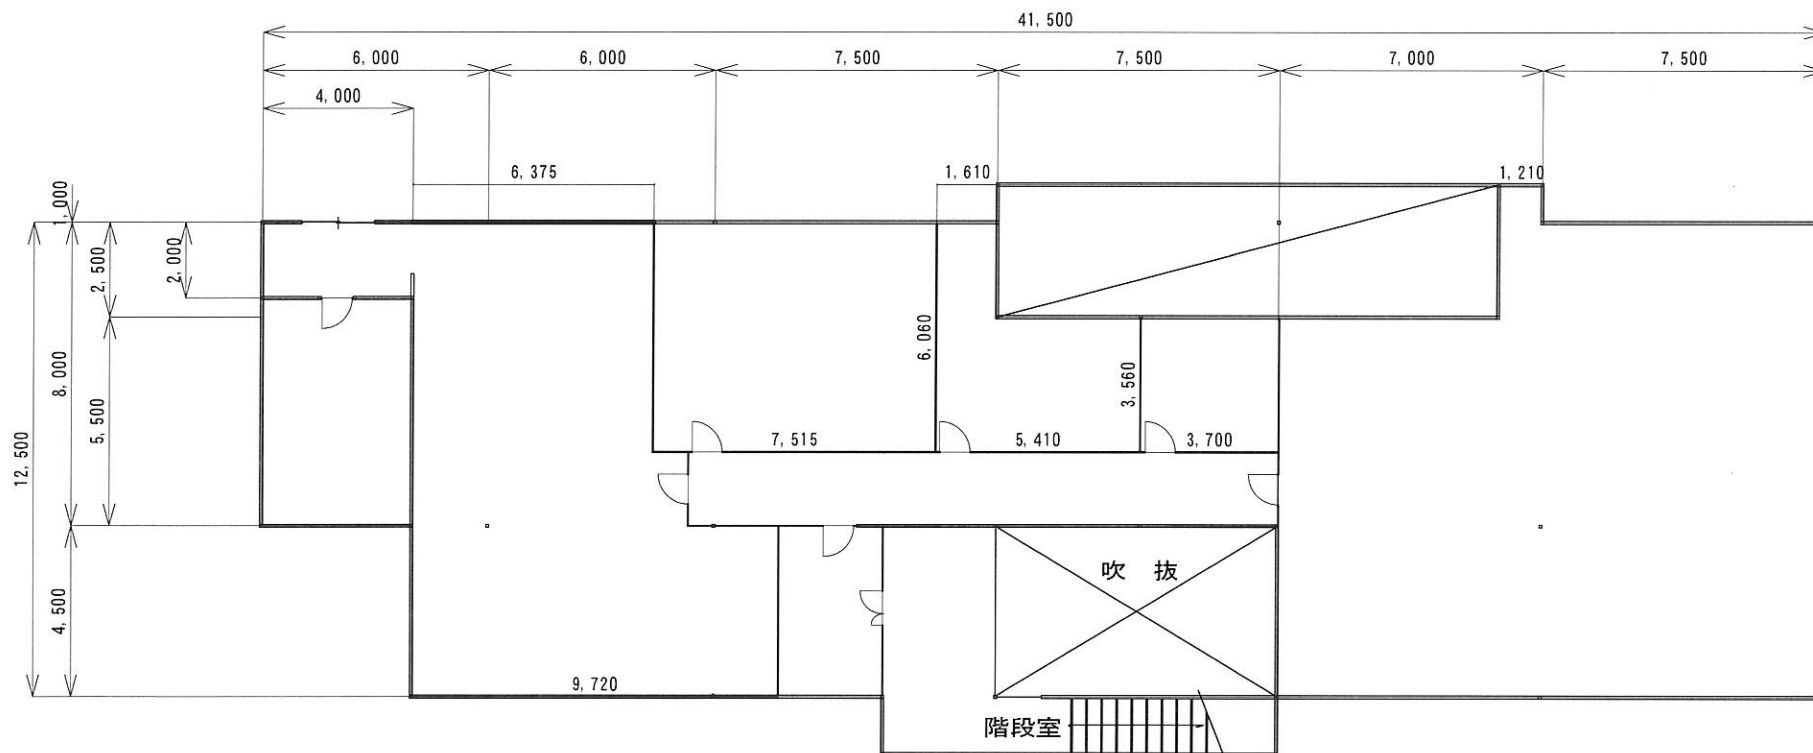

21ビル2階 ご案内区画 130坪