


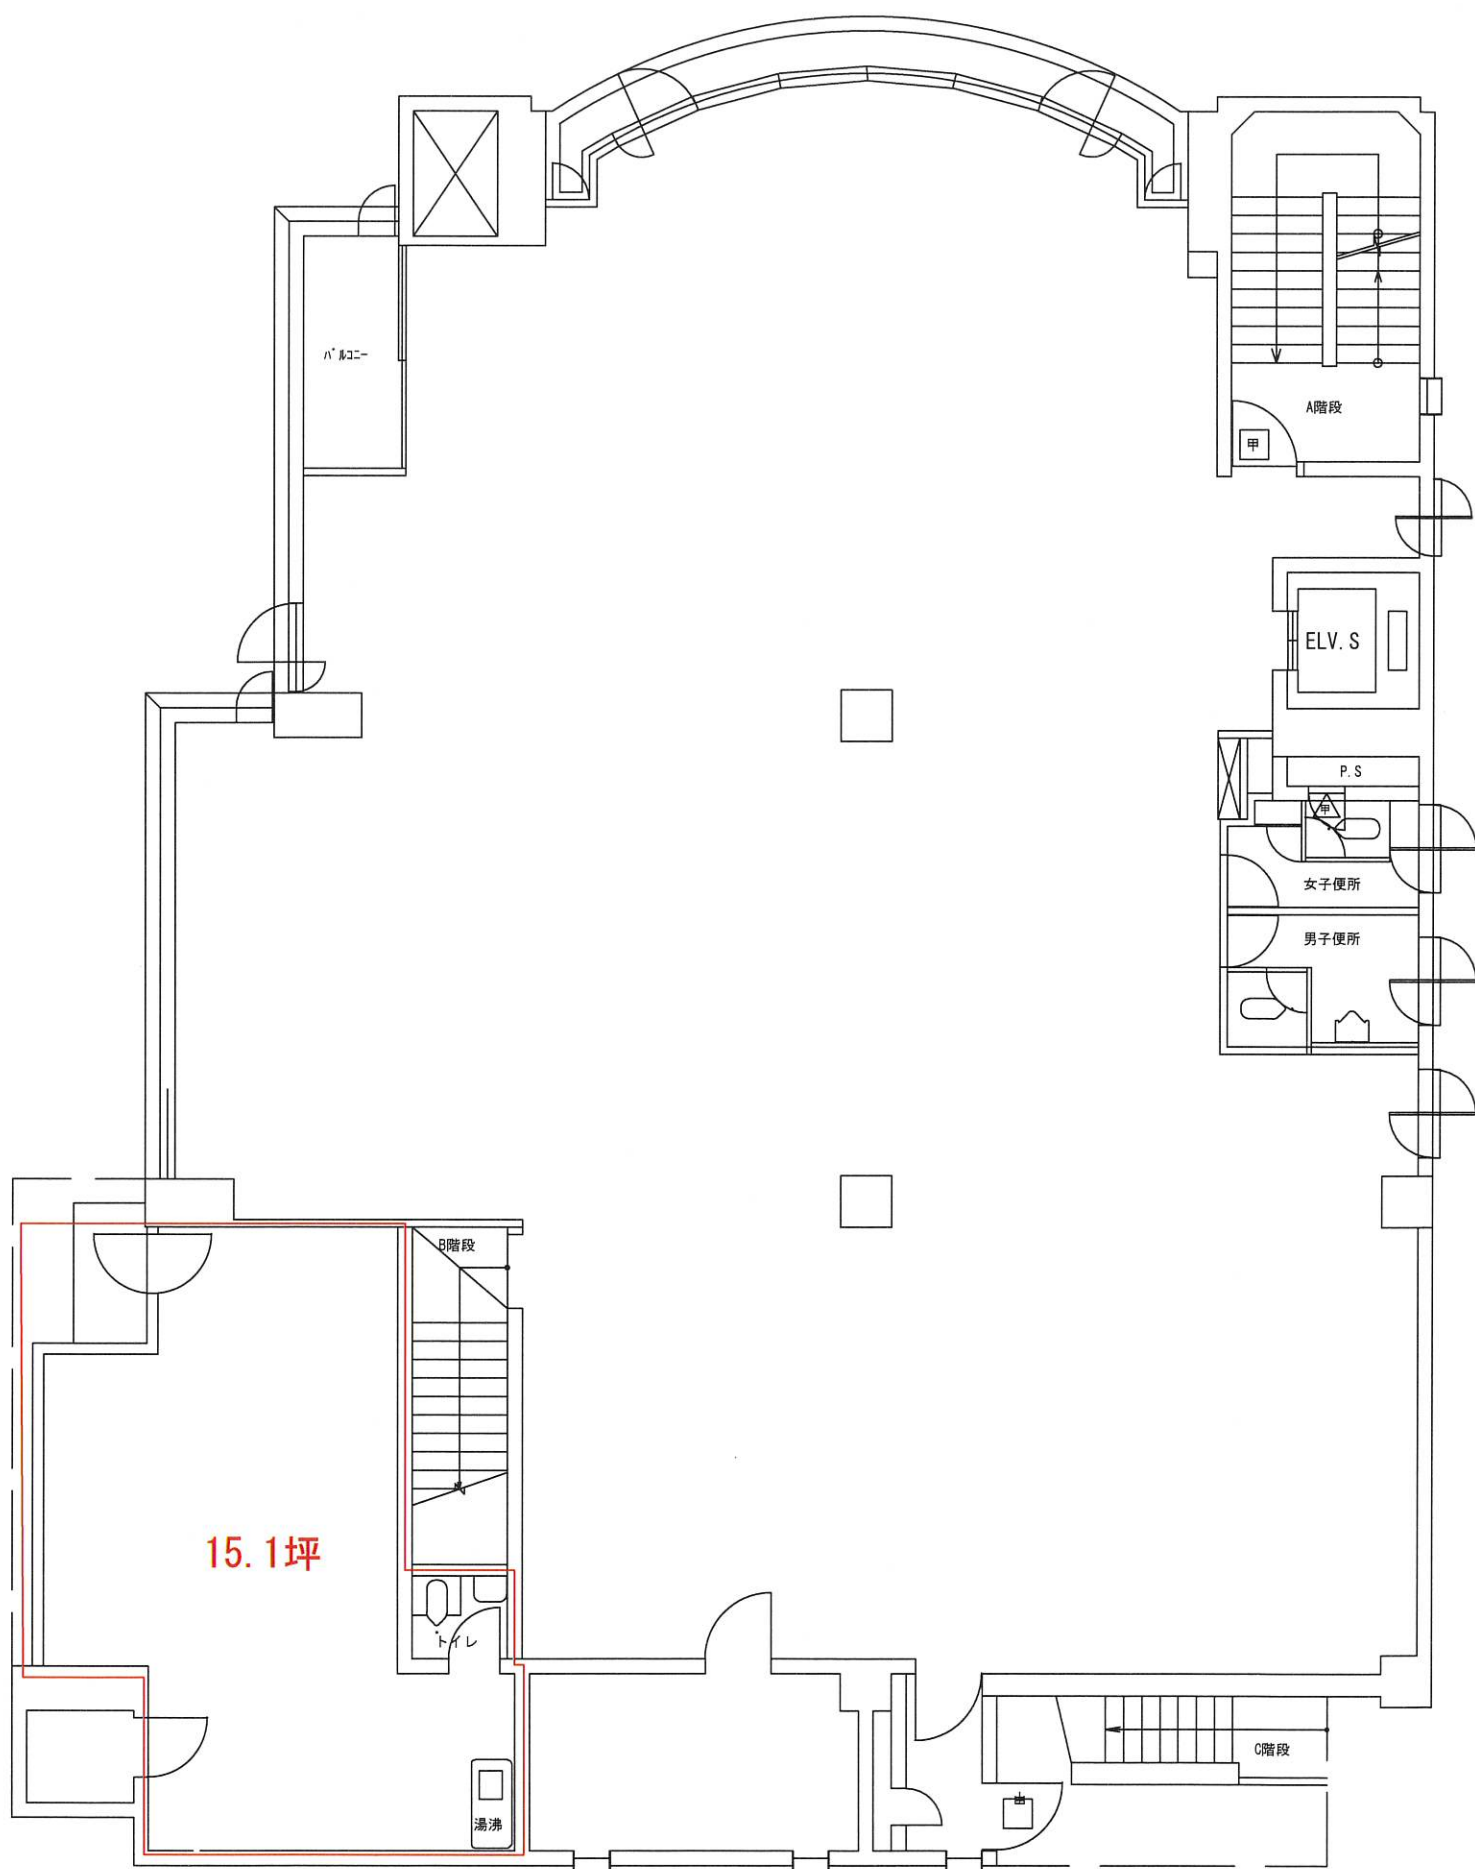

第一庄交ビル 1F ご案内区画