


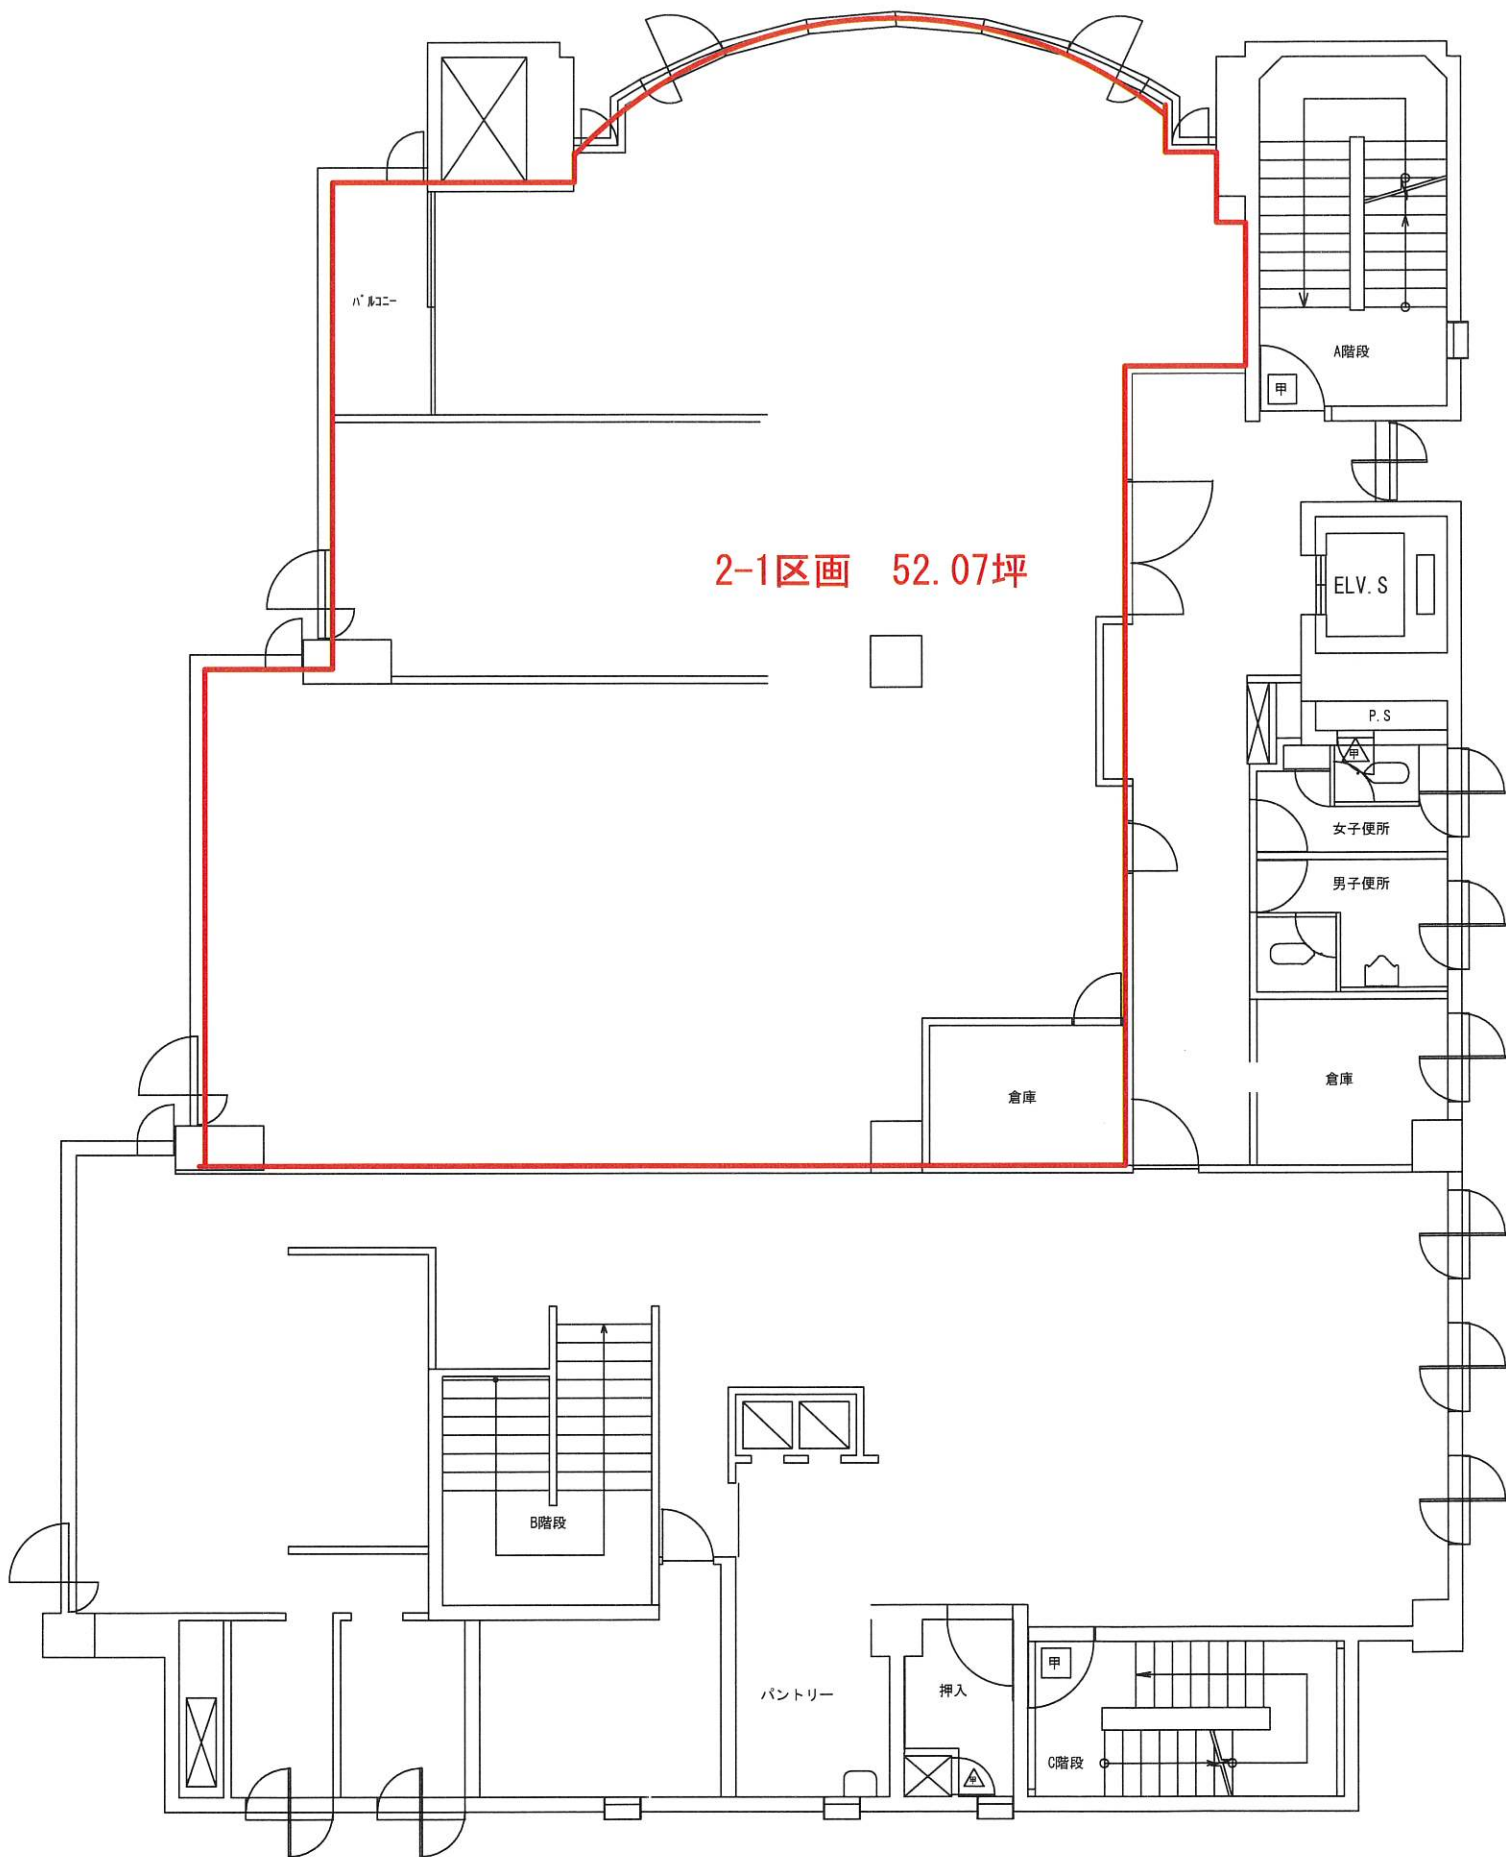

第一庄交ビル 2F ご案内区画