


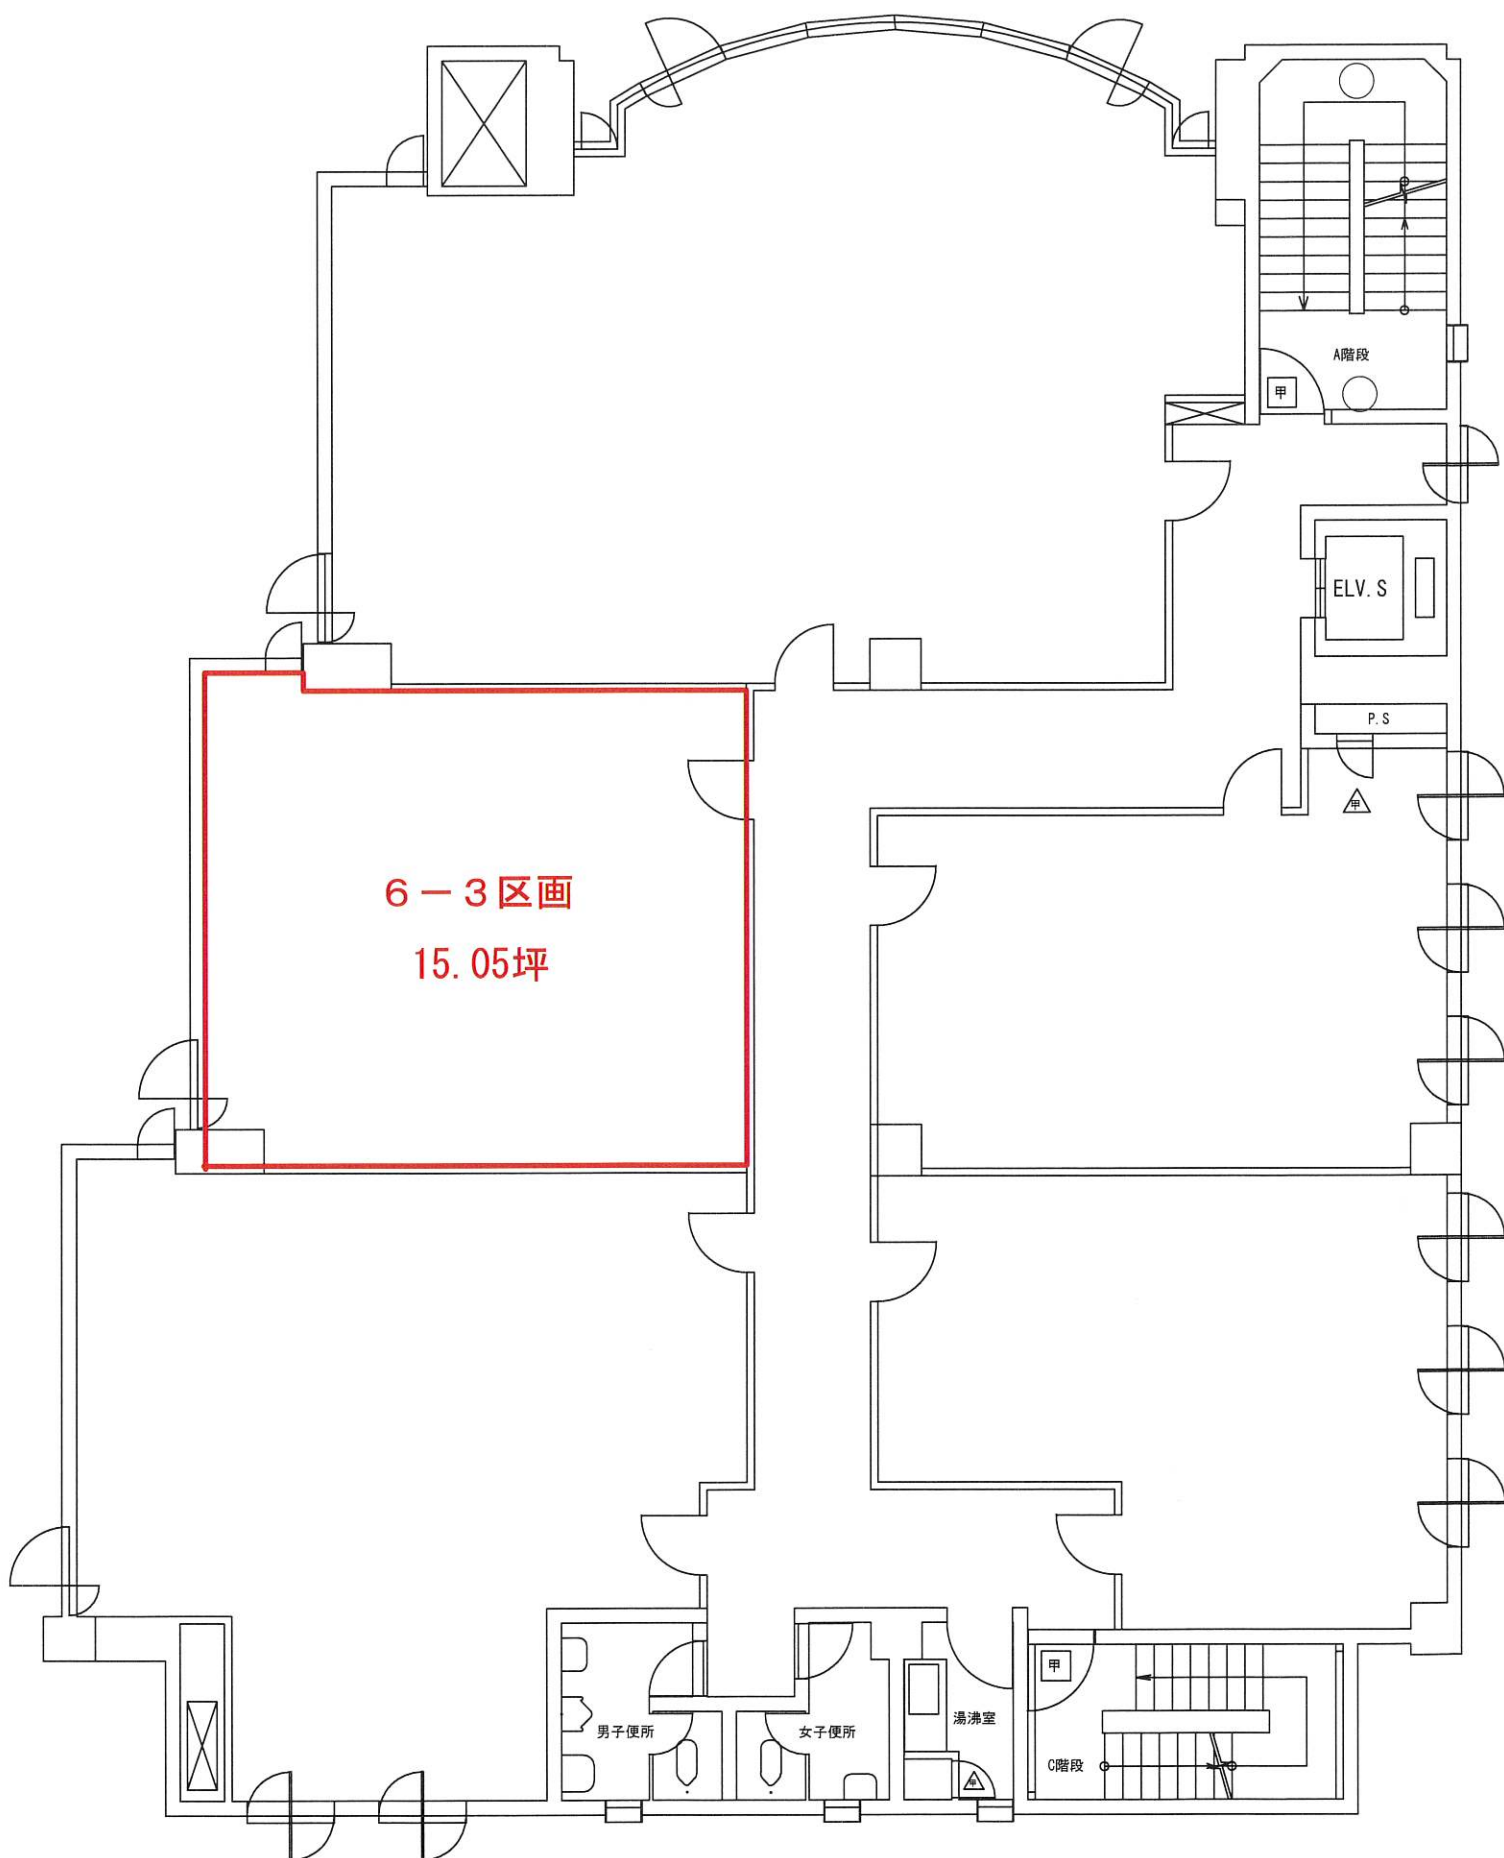

第一庄交ビル 6F ご案内区画