


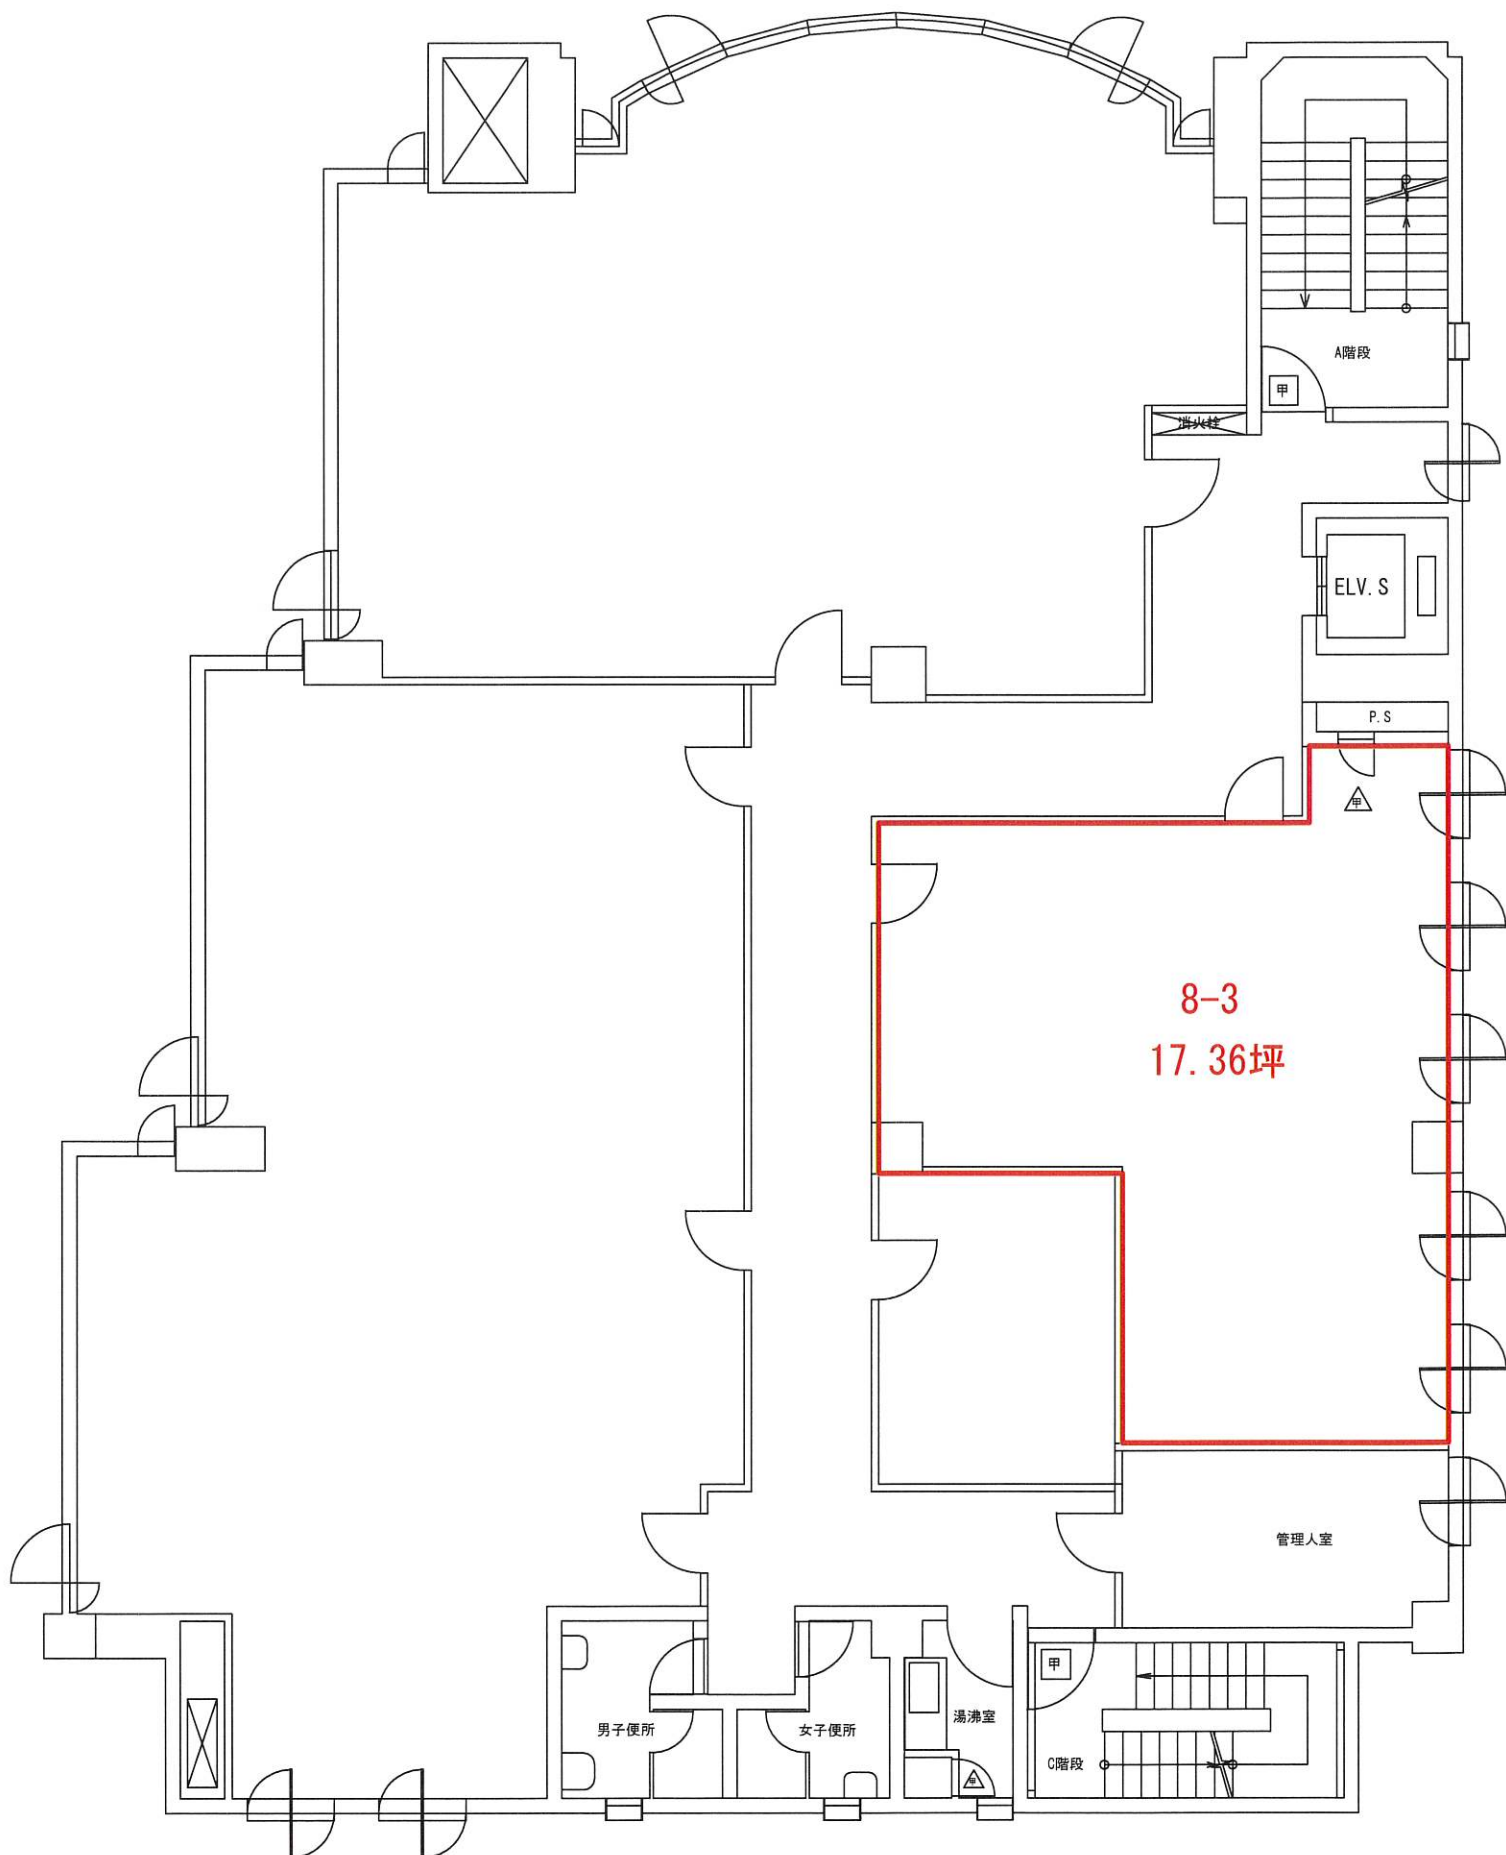

第1庄交ビル 8階 ご案内区画